





DJI_0084

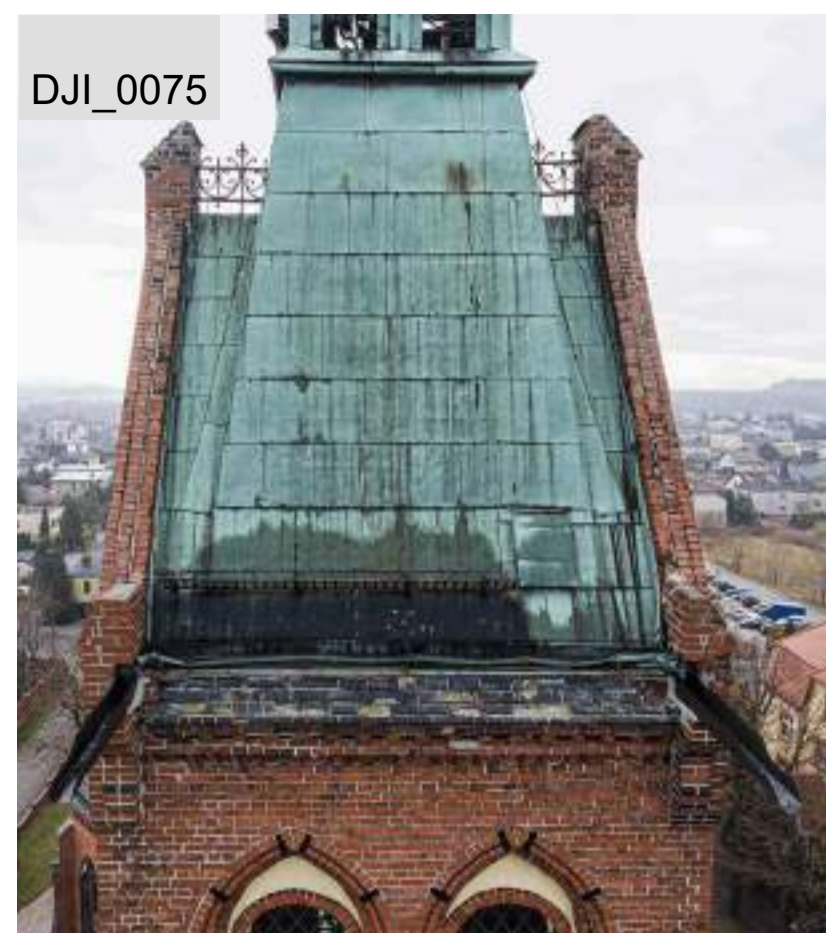


DJI_0075

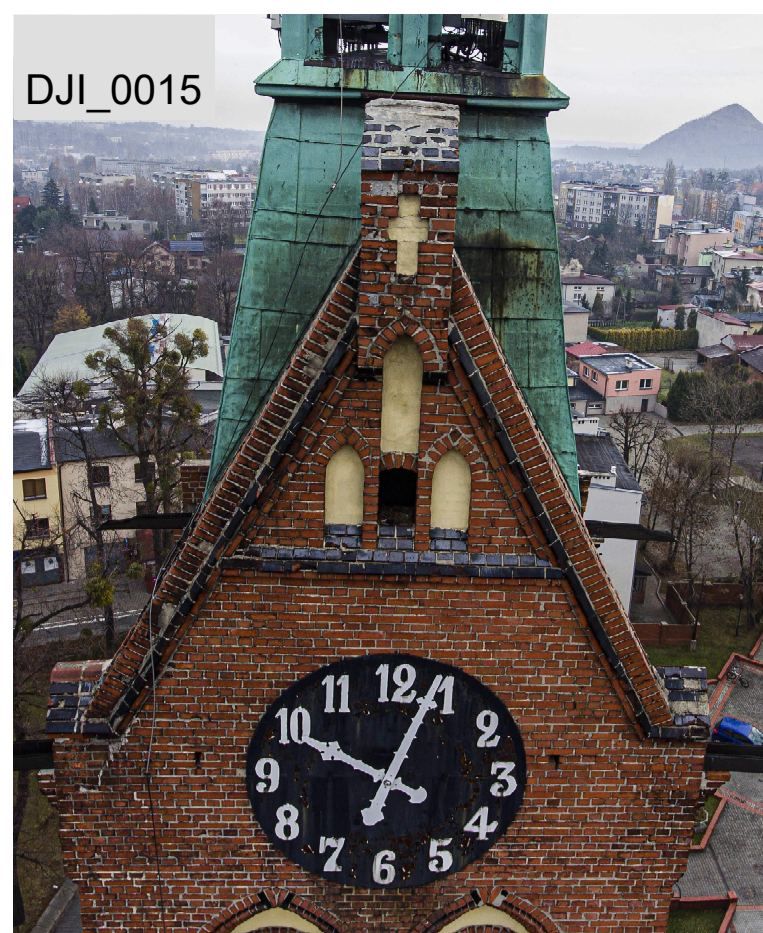

DJI_0015



DJI_0078

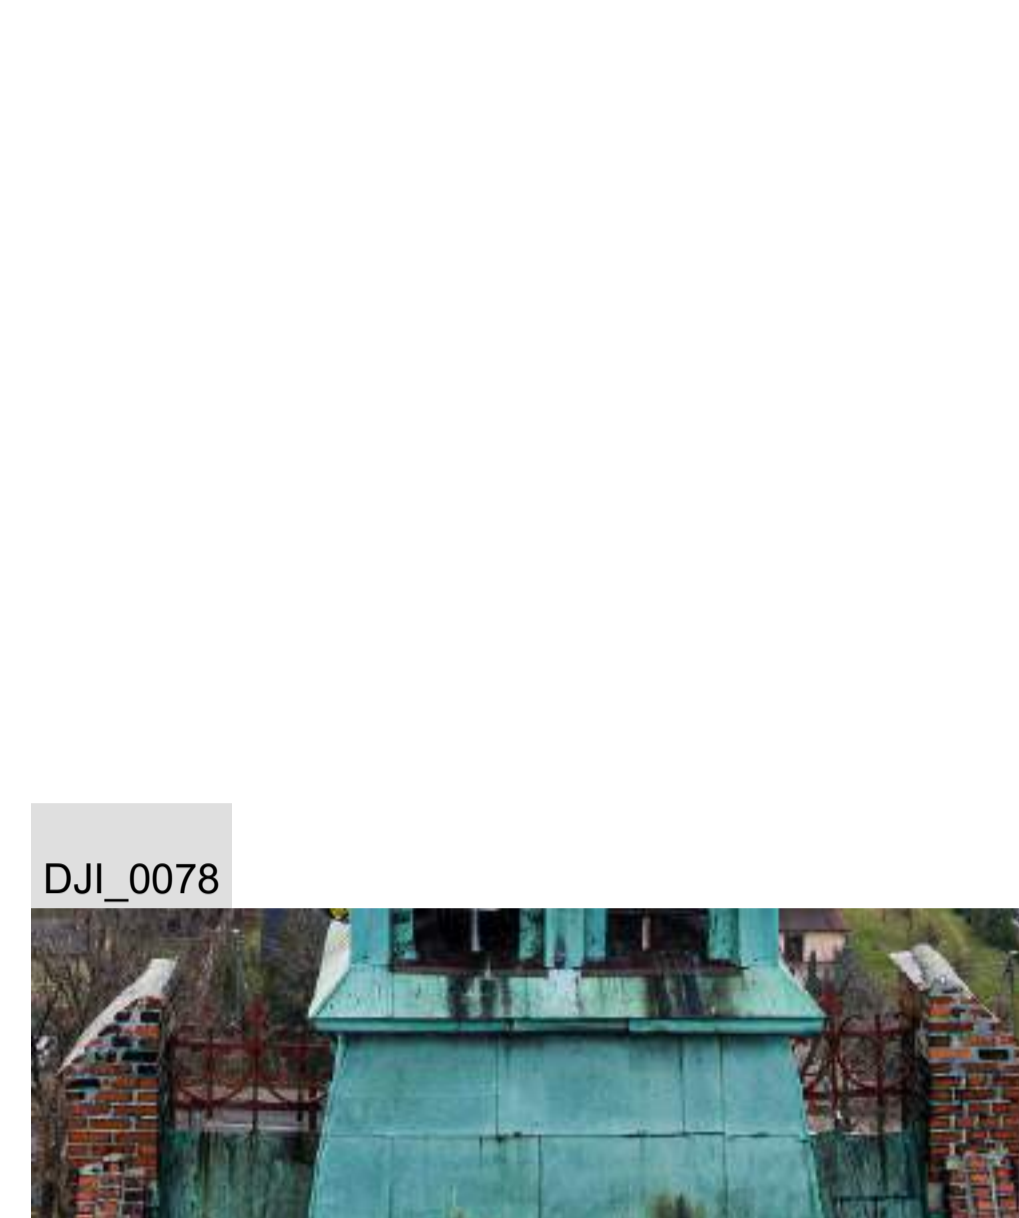

DJI_0078

S-DJI_0069_PO-01

S - Oznaczenie elewacji, tutaj: Elewacja południowa
DJI_0069 - Numer (tytuł) zdjęcia

PO - Prace odtworzeniowa
01 - kod prac odtworzeniowych; odtworzenie elementów szklivionych
02 - przemurowania i odtworzenie cegieł

PW - Prace wzmacniające i scalające pęknięcia
01 - przy zastosowaniu Spiral Anker


RR - Roboty rozbiórkowe



DJI_0057



DJI_0054

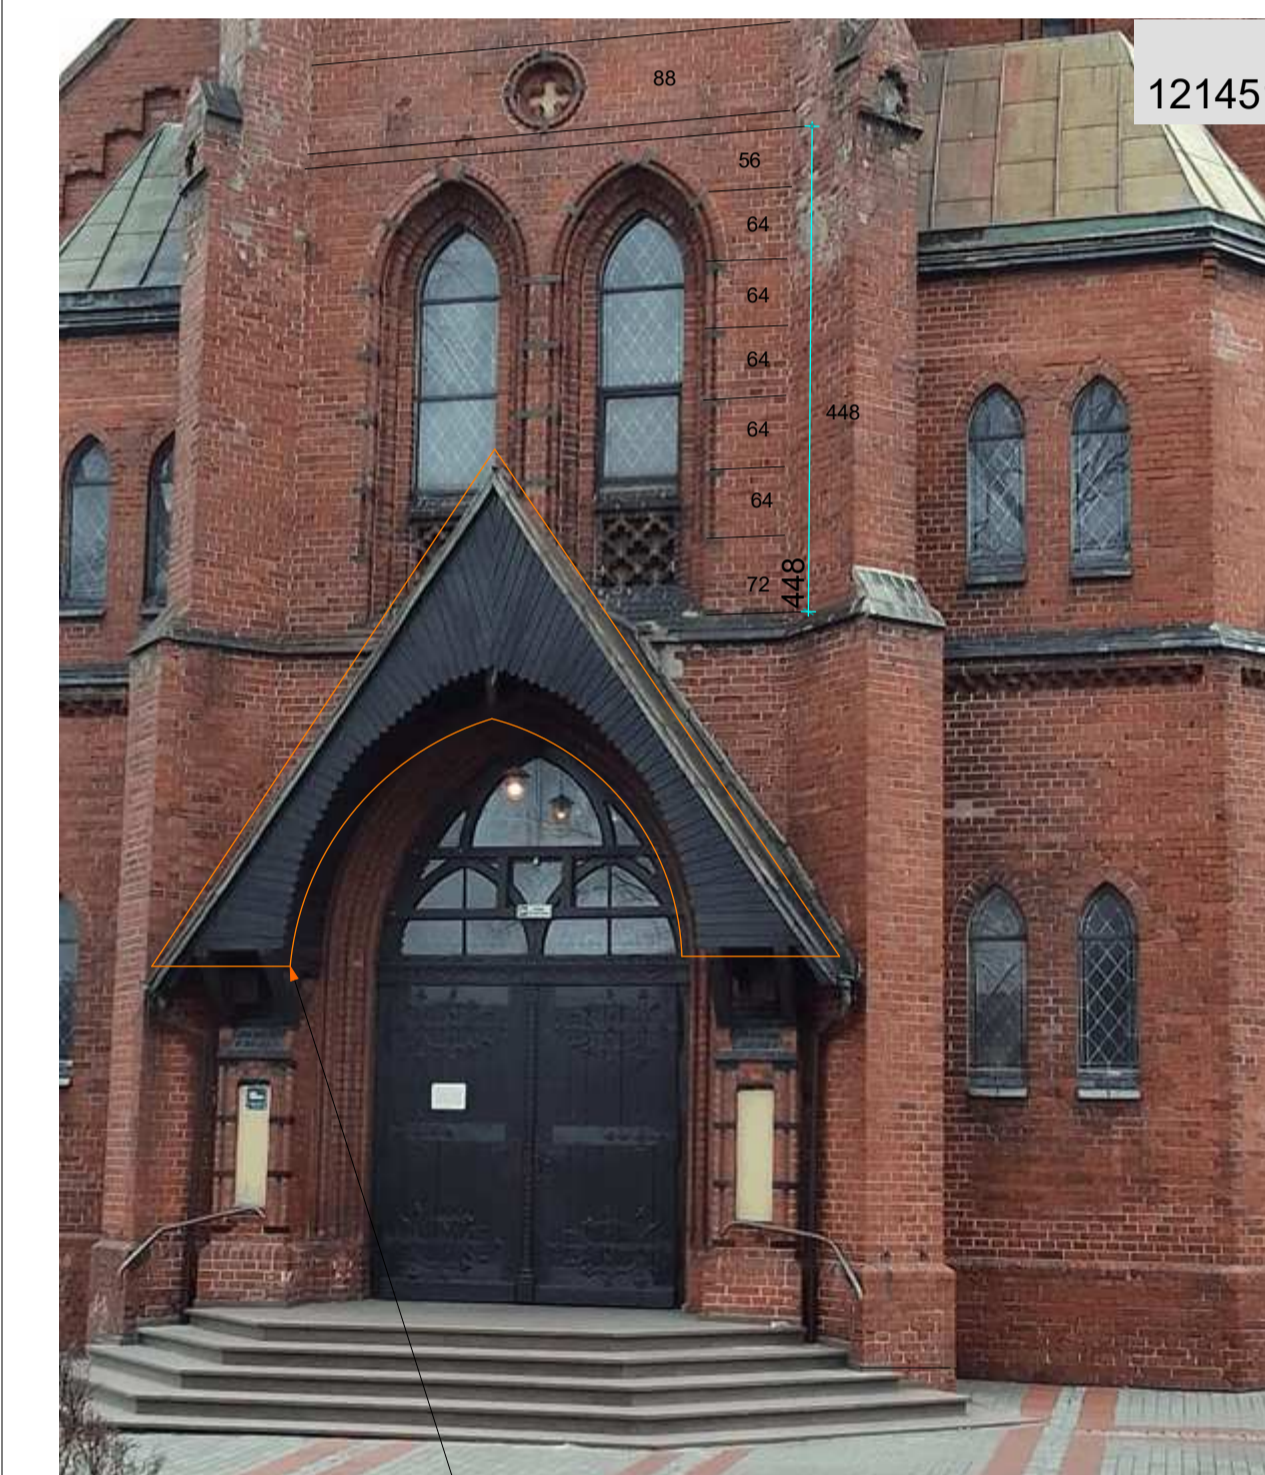

121451




DJI_0081



DJI_0069



121145

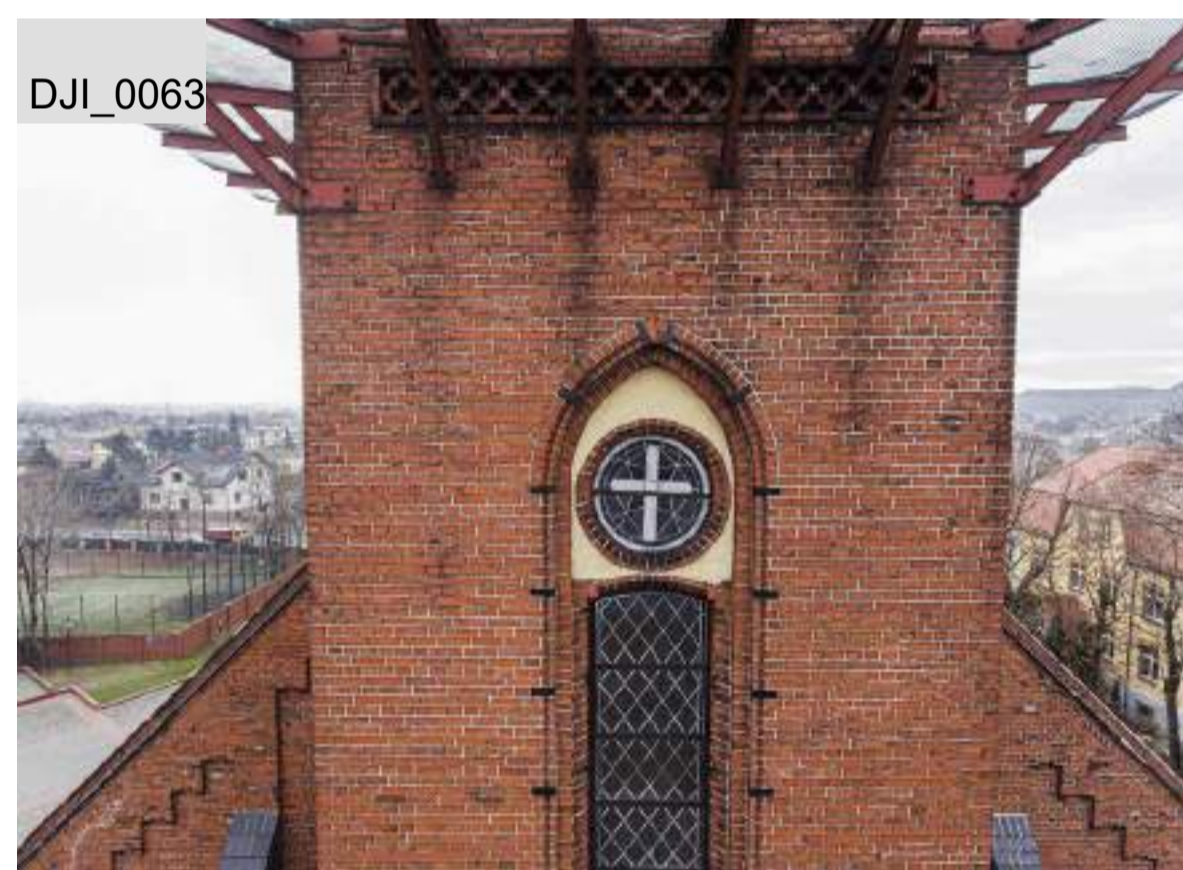

DJI_0063





DJI_0060



121145



DJI_0057

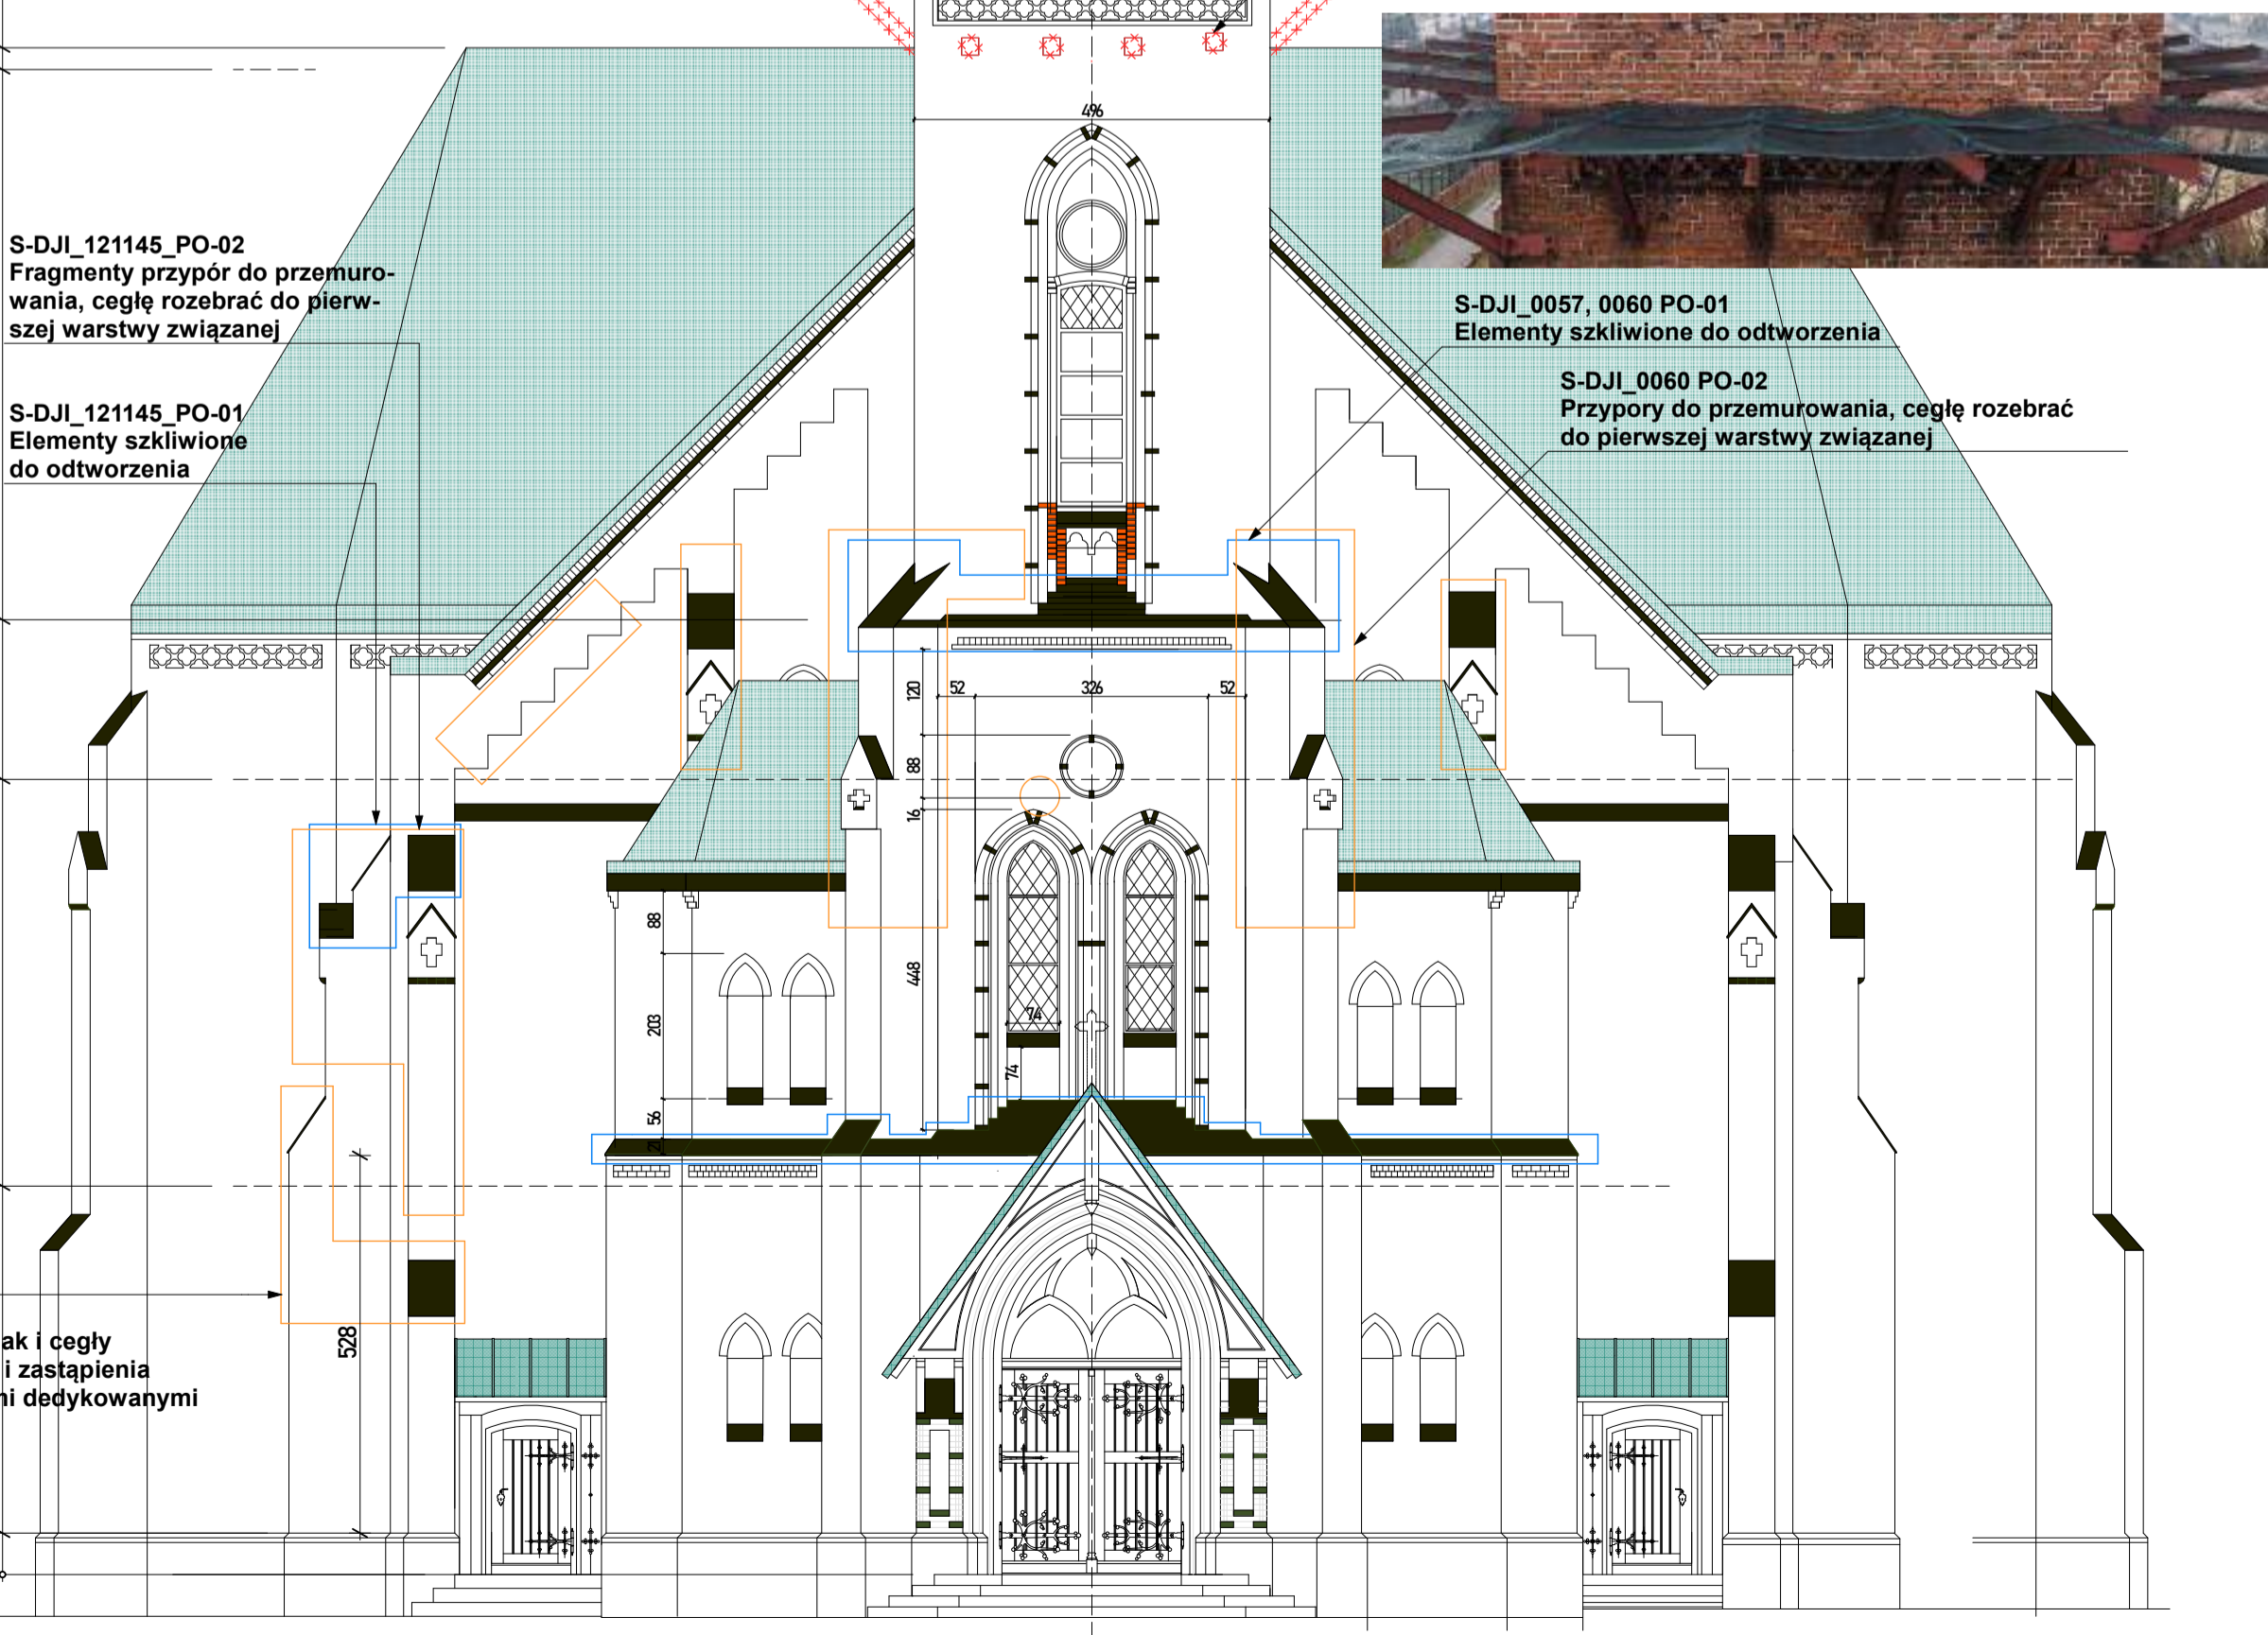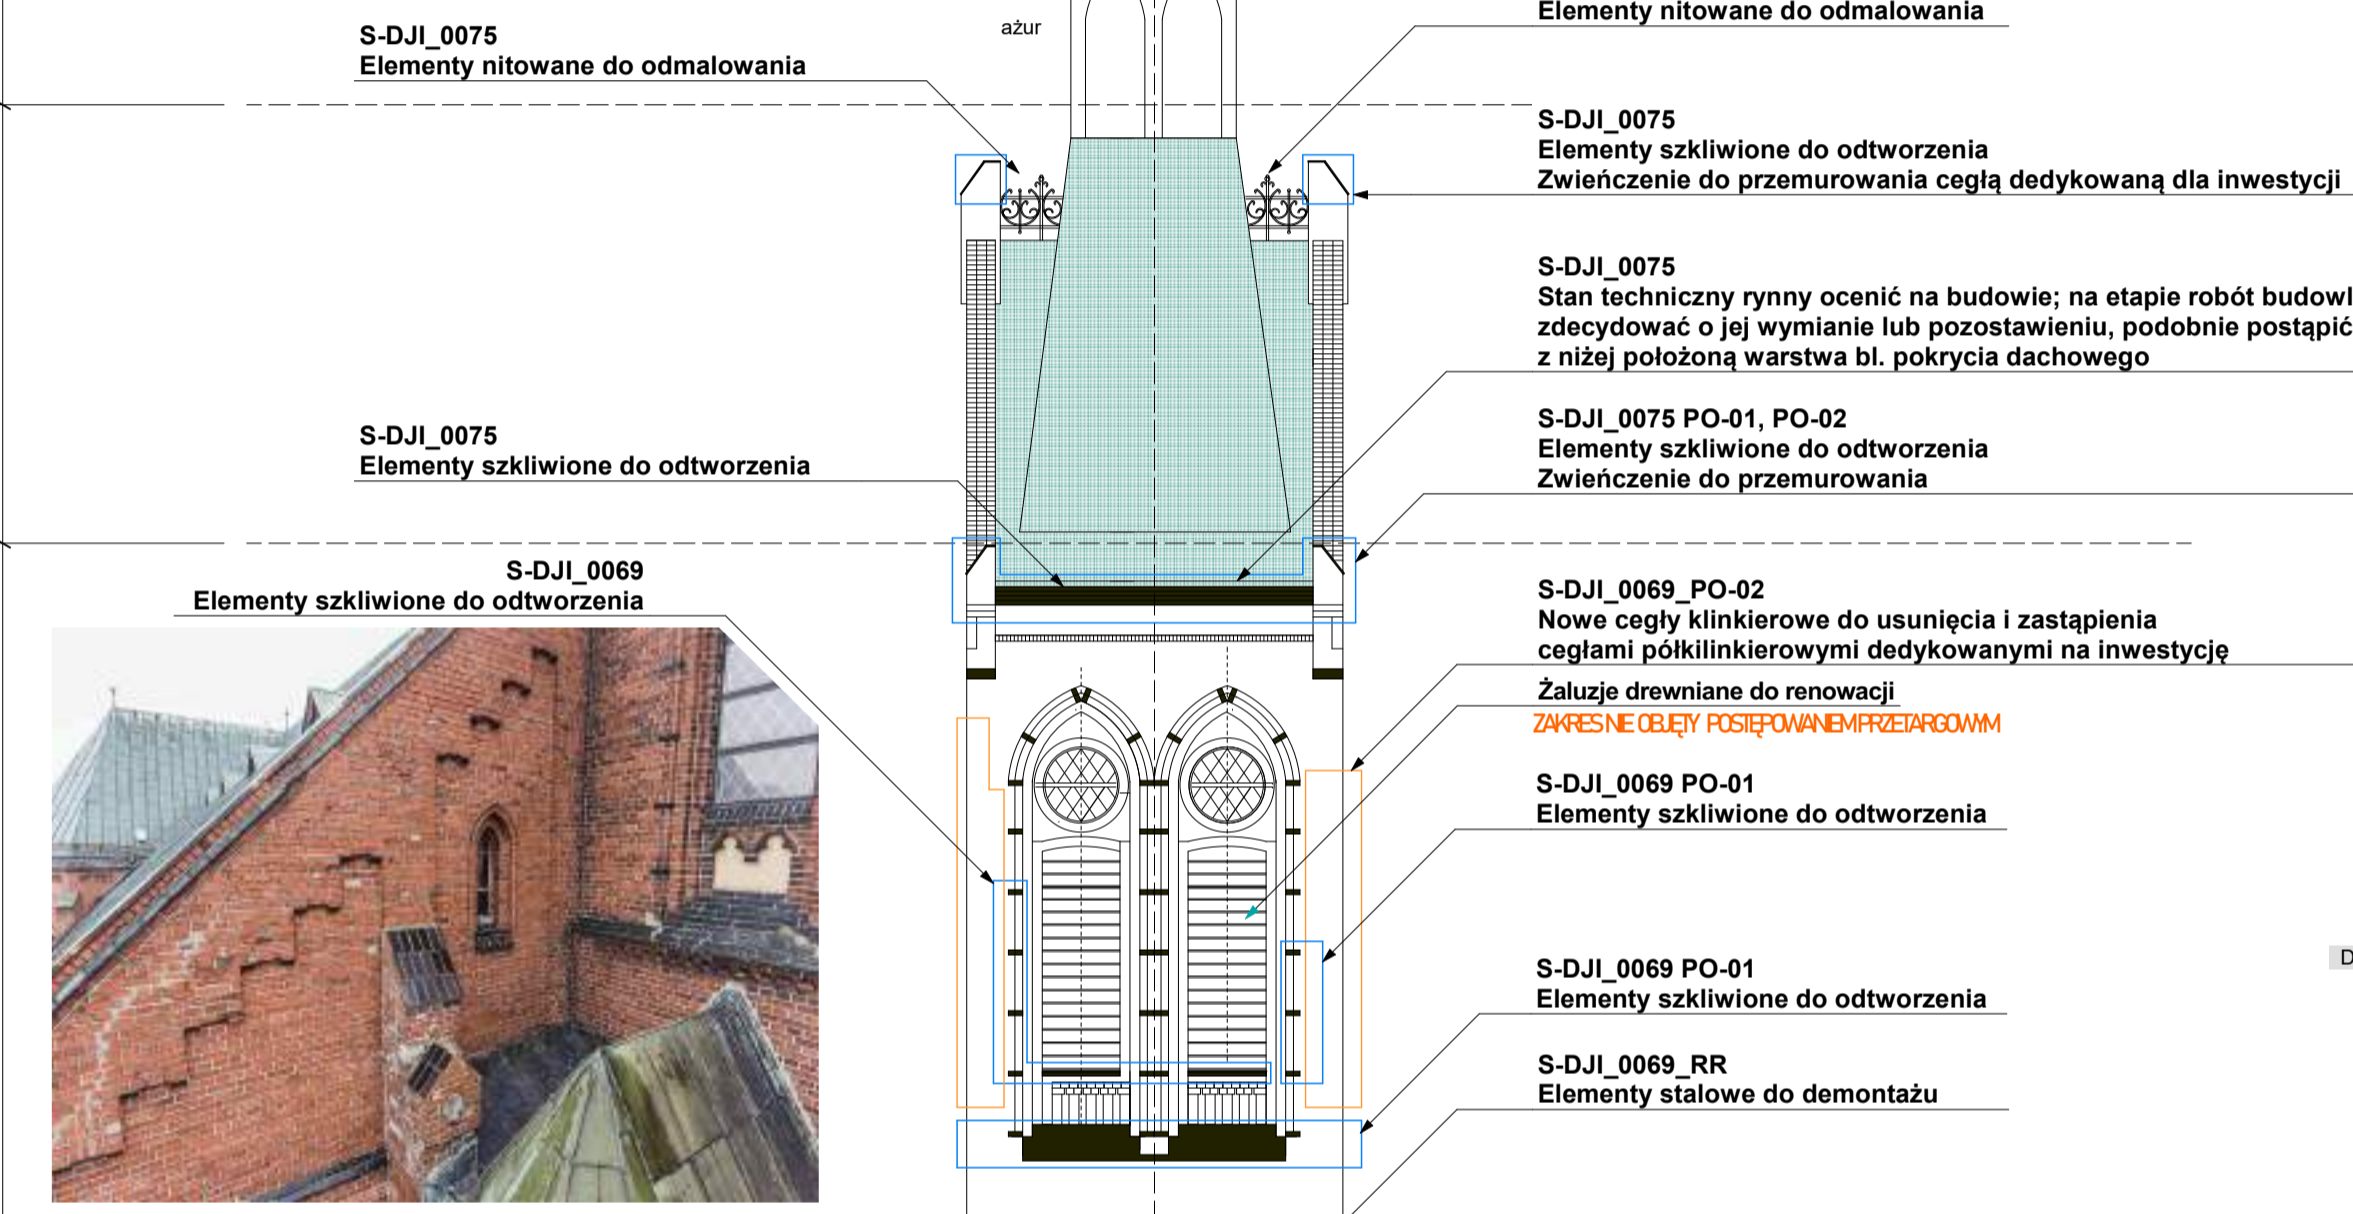

S-DJI_121145_PO-02
we cegły klinkierowe jak i cegły szczone do usunięcia i zastąpienia żłami półklinkierowymi dedykowanymi inwestycję

Konstrukcja drewniana dachu do rozbiórki i odtworzenia
w wersji pierwotnej jak na portalach bocznych!
ZAKRESNE CELEWY POSTĘPOWANEM PRZETARGOWYM

DETAL WEJŚCIA

0	D	M	R	Y	Projektant / By	Sprawdzający / Chk	
NUMER REWIZJI	REWIZJA - Opis / REVISION - Description				Wersja informacyjna Issued for information	Wersja zatwierdzona Issued for information	Wersja realizacyjna Issued for information
<p>Askor Studio architekt Joanna Korbel 44-280 Rydułtowy, ul. Raciborska 363, 510 244 406 e-mail: joannakorbel@askorstudio.pl</p> <p>projektant / designer: mgr inż. arch. Joanna KORBEL, upr. nr 776/01, wpis do IARP nr 776/01 projektant / designer: mgr inż. arch. Maria STRZEDEJA, upr. nr 37/SLOK/2016, wpis do IARP nr SL-1778 nowa zamierzenia / object: Renowacja elewacji kościoła parafialnego adres / address: ul. Plebiscytowa, 44-280 Rydułtowy adres / address: ul. Plebiscytowa, 44-280 Rydułtowy Parafia rzymsko-katolicka p.w. św. Jerzego</p> <p>projekt / design: PROJEKT RENOWACJI 23 - 003 PAB 12.2023 elewacja północna (frontowa) AR-2 1:100 27 ARCHITECTURA</p>							

DJI_0015




DJI_0036




DJI_0039



DJI_0042

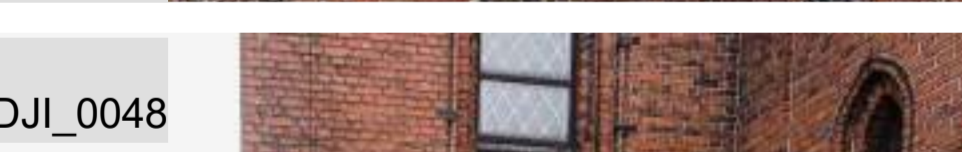

DJI_0048

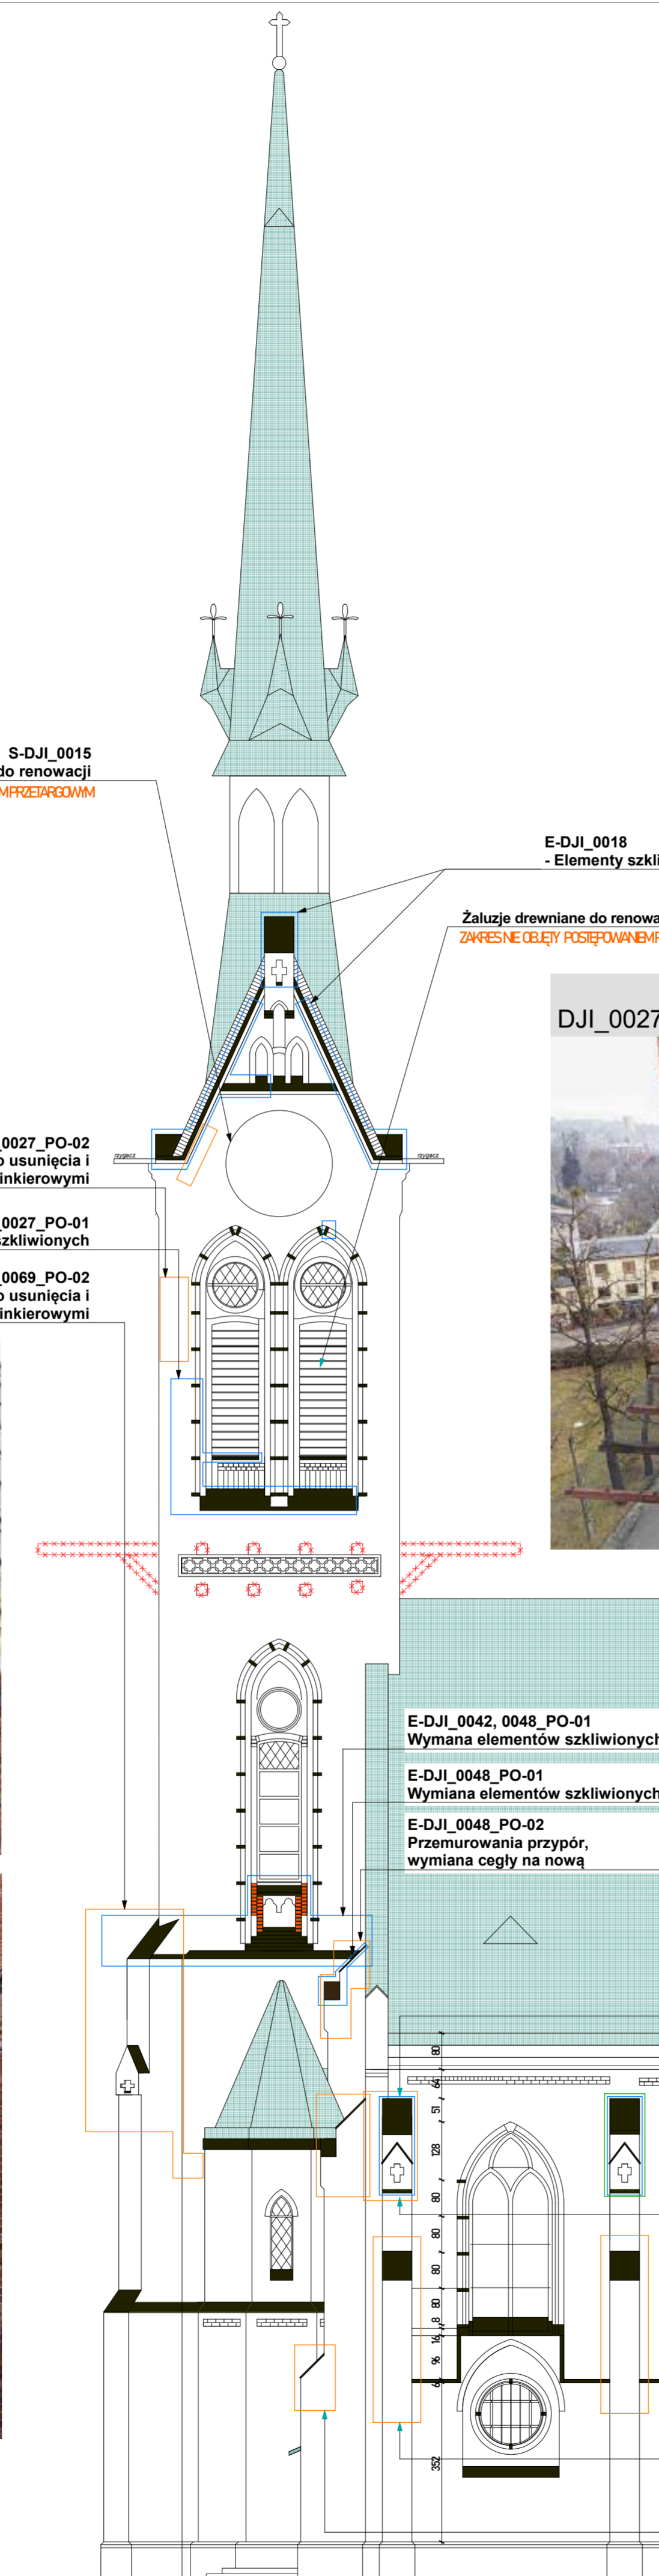

S-DJI_0015
Zegar z grubej blachy do renowacji
ZAKRESNE OBEJTY POSTĘPOWANIEM PRZEZ IARPOWMM

E-DJI_0018
- Elementy szklwione do odtworzenia

Żaluzje drewniane do renowacji
ZAKRESNE OBEJTY POSTĘPOWANIEM PRZEZ IARPOWMM

DJI_0027



E-DJI_0027_PO-02
Nowe cegły klinkierowe do usunięcia i zastąpienia ceglami półklinkierowymi

E-DJI_0027_PO-01
Wymiana elementów szklwionych

S-DJI_0069_PO-02
Nowe cegły klinkierowe do usunięcia i zastąpienia ceglami półklinkierowymi

E-DJI_0042, 0048_PO-01
Wymiana elementów szklwionych

E-DJI_0048_PO-01
Wymiana elementów szklwionych

E-DJI_0048_PO-02
Przemurowania przypór, wymiana cegły na nową

E-121746
Elementy szklwione odtworzyć

E-121746
Zwieńczenia przypory przemurować ceglami półklinkierowymi dedykowanymi na inwestycję

E-121521
Nowe płytki zwieńczenia rozebrać, odtworzyć płytki szklwione nowe cegły klinkierowe rozebrać, przyporę odtworzyć ceglami półklinkierowymi dedykowanymi na inwestycję

E-121521
Nowe płytki zwieńczenia rozebrać, odtworzyć płytki szklwione nowe cegły klinkierowe rozebrać, przyporę odtworzyć ceglami półklinkierowymi dedykowanymi na inwestycję

E-DJI_0069_PO-01


E - Oznaczenie elewacji, tutaj: Elewacja wschodnia
DJI_0069 - Numer (tytuł) zdjęcia

PO - Prace odtworzeniowe
01 - kod prac odtworzeniowych; odtworzenie elementów szklwionych
02 - przemurowania i odtworzenie cegieł


PW - Prace wzmacniające i scalające pęknięcia
01 - przy zastosowaniu Spiral Anker


RR - Roboty rozbiórkowe

121746

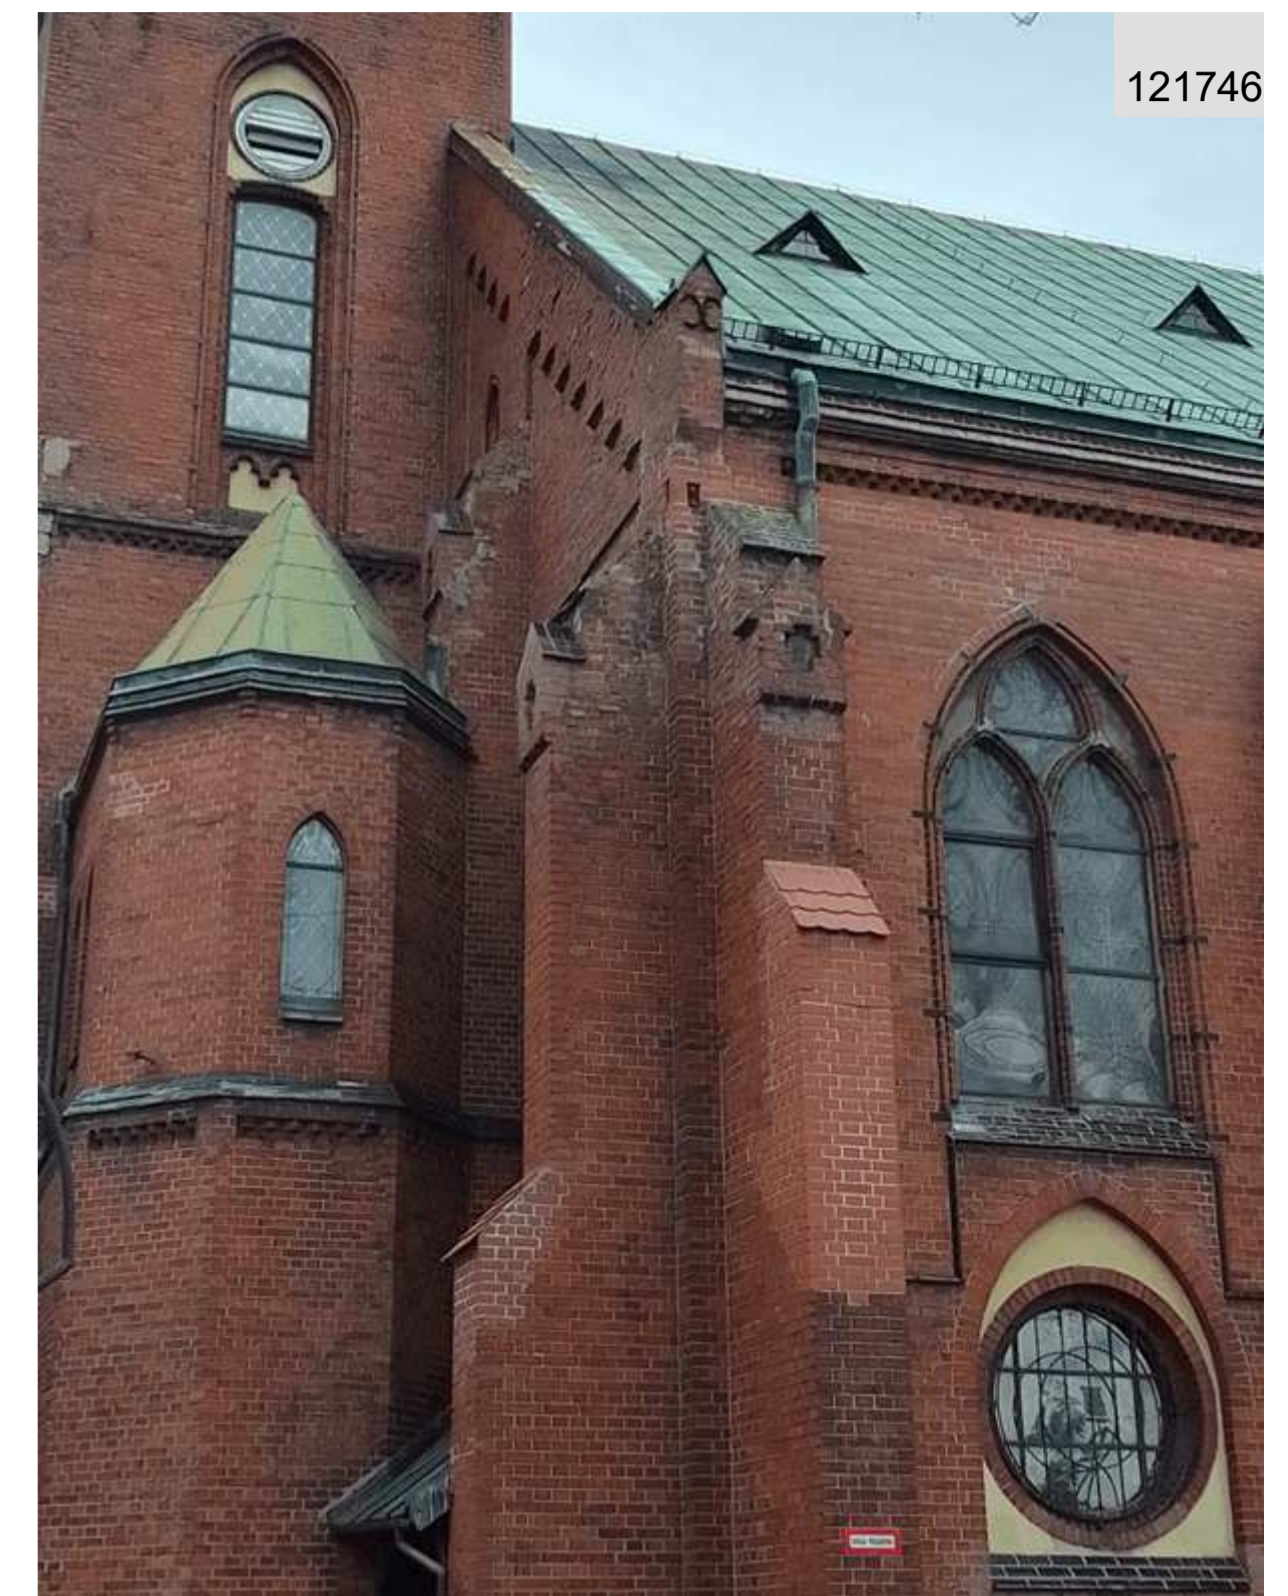

121521

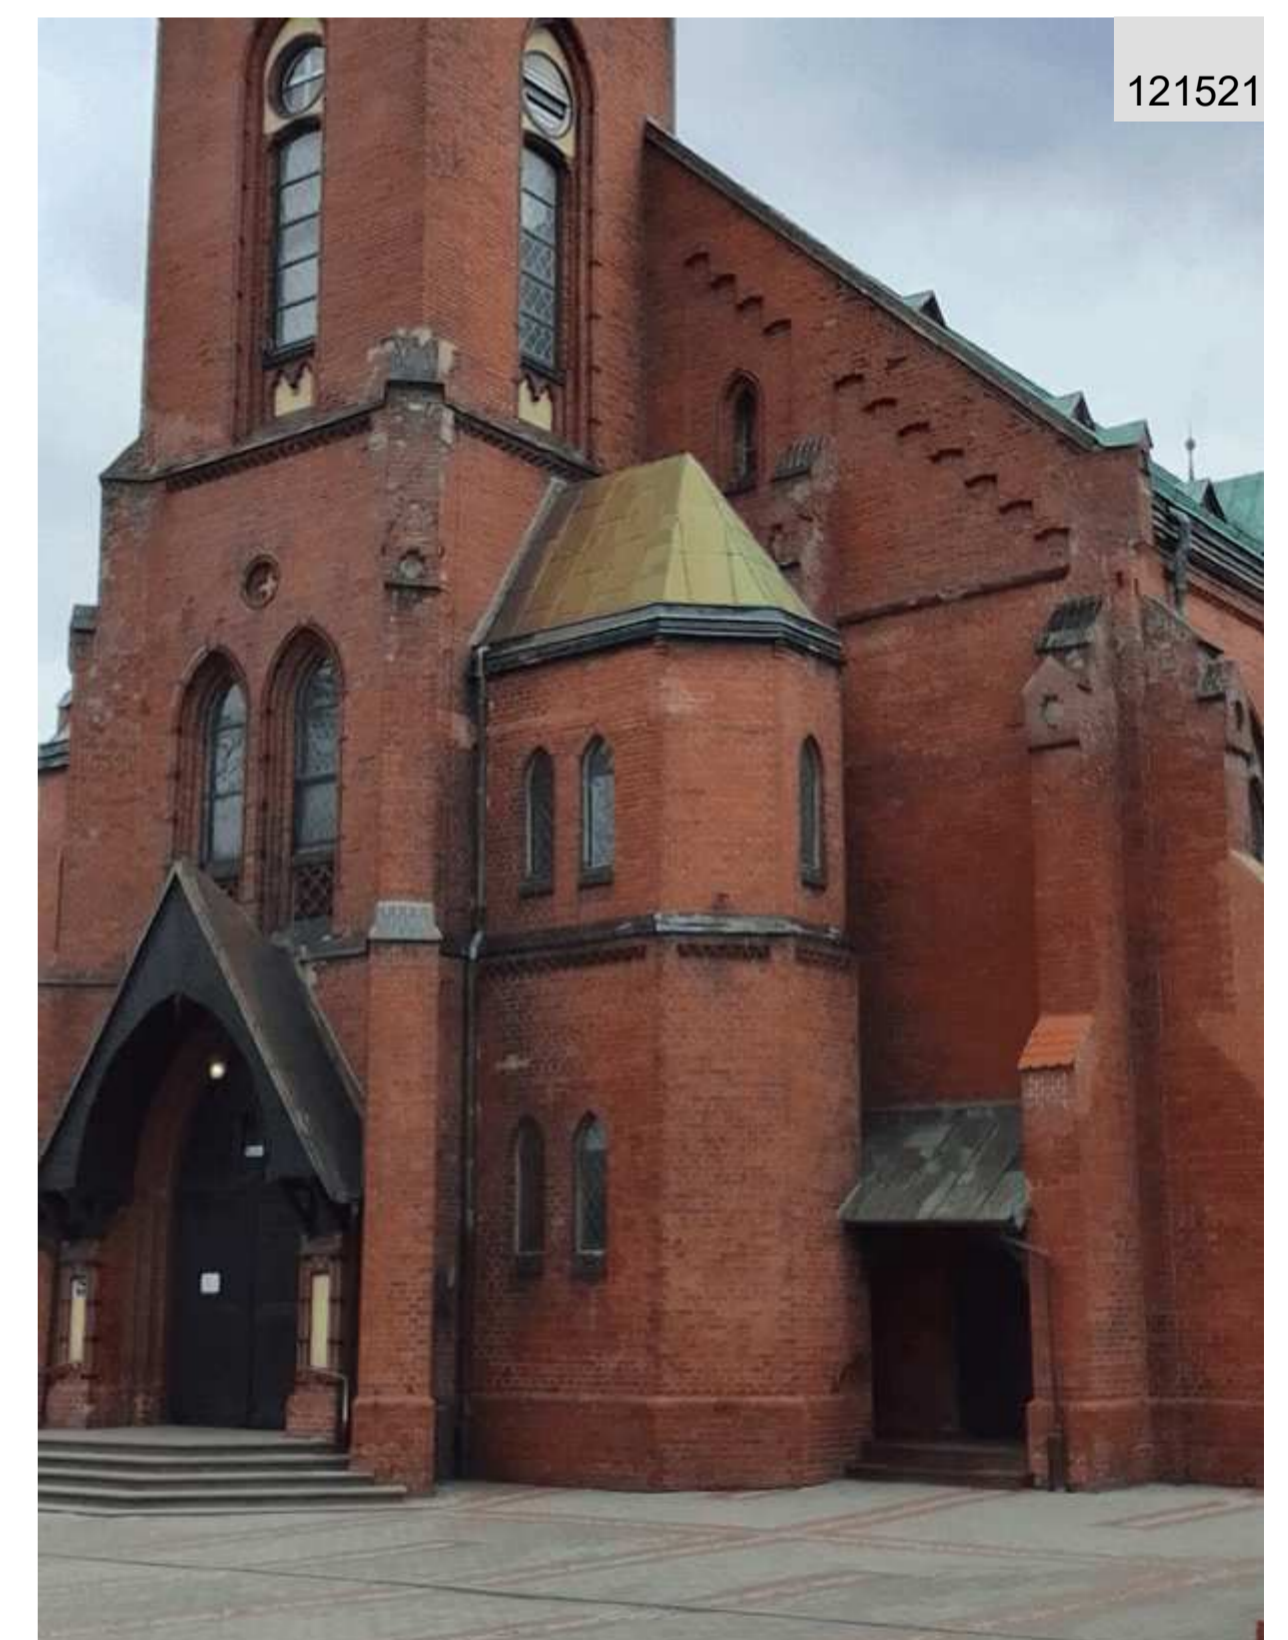

O	NUMER REWIZJI	REWIZJA - Opis / REVISION - Description	D	M	RY	Projektant / By	Sprawdzający / Ck
			Wersja informacyjna	Wersja zatwierdzona	Wersja realizacyjna	Issued for information	Issued for information
 Askor Studio architekt Joanna Korbel 44-280 Rydułtowy, ul. Raciborska 363, 510 244 406 e-mail: joannakorbel@askorstudio.pl		mgr inż. arch. Joanna KORBEL, upr. nr 776/01, wpis do IARP nr 776/01	projekt / signature	projekt / signature			
mgr inż. arch. Maria STRZEDUŁA, upr. nr 37/SLSLKK/2016, wpis do IARP nr SL-1778 Renowacja elewacji kościoła parafialnego		mgr inż. arch. Maria STRZEDUŁA, upr. nr 37/SLSLKK/2016, wpis do IARP nr SL-1778	adres / address	adres / address	Morcinka 4, 44-340 Krososzowice	ul. 1 Maja 53, 44-340 Gościnie	
Inwestor / client Gmina Gościnie			nr projektu / project no.	nr umowy			
PROJEKT RENOWACJI			23 - 003	PAB 20.04.2023			
Elewacja zachodnia			AR-3	1:100	28		
autorzy / file names PTAK, Renowacja elewacji kościoła św. Józefa			ARCHITECTURA				
<small>PRAWA AUTORSKIE ZASTRZEŻENIE: Wskazaniem kopierowni i rozpowszechnienie dokumentacji bez zgody projektanta zabronione. Projektant zastrzega sobie prawo do wypowiedzenia umowy. ALL RIGHTS RESERVED. No part of this work covered by copyright herein may be reproduced in any form by any means-graphic, electronic, or mechanical, including photocopying, distribution - without the written permission of the Author.</small>							