
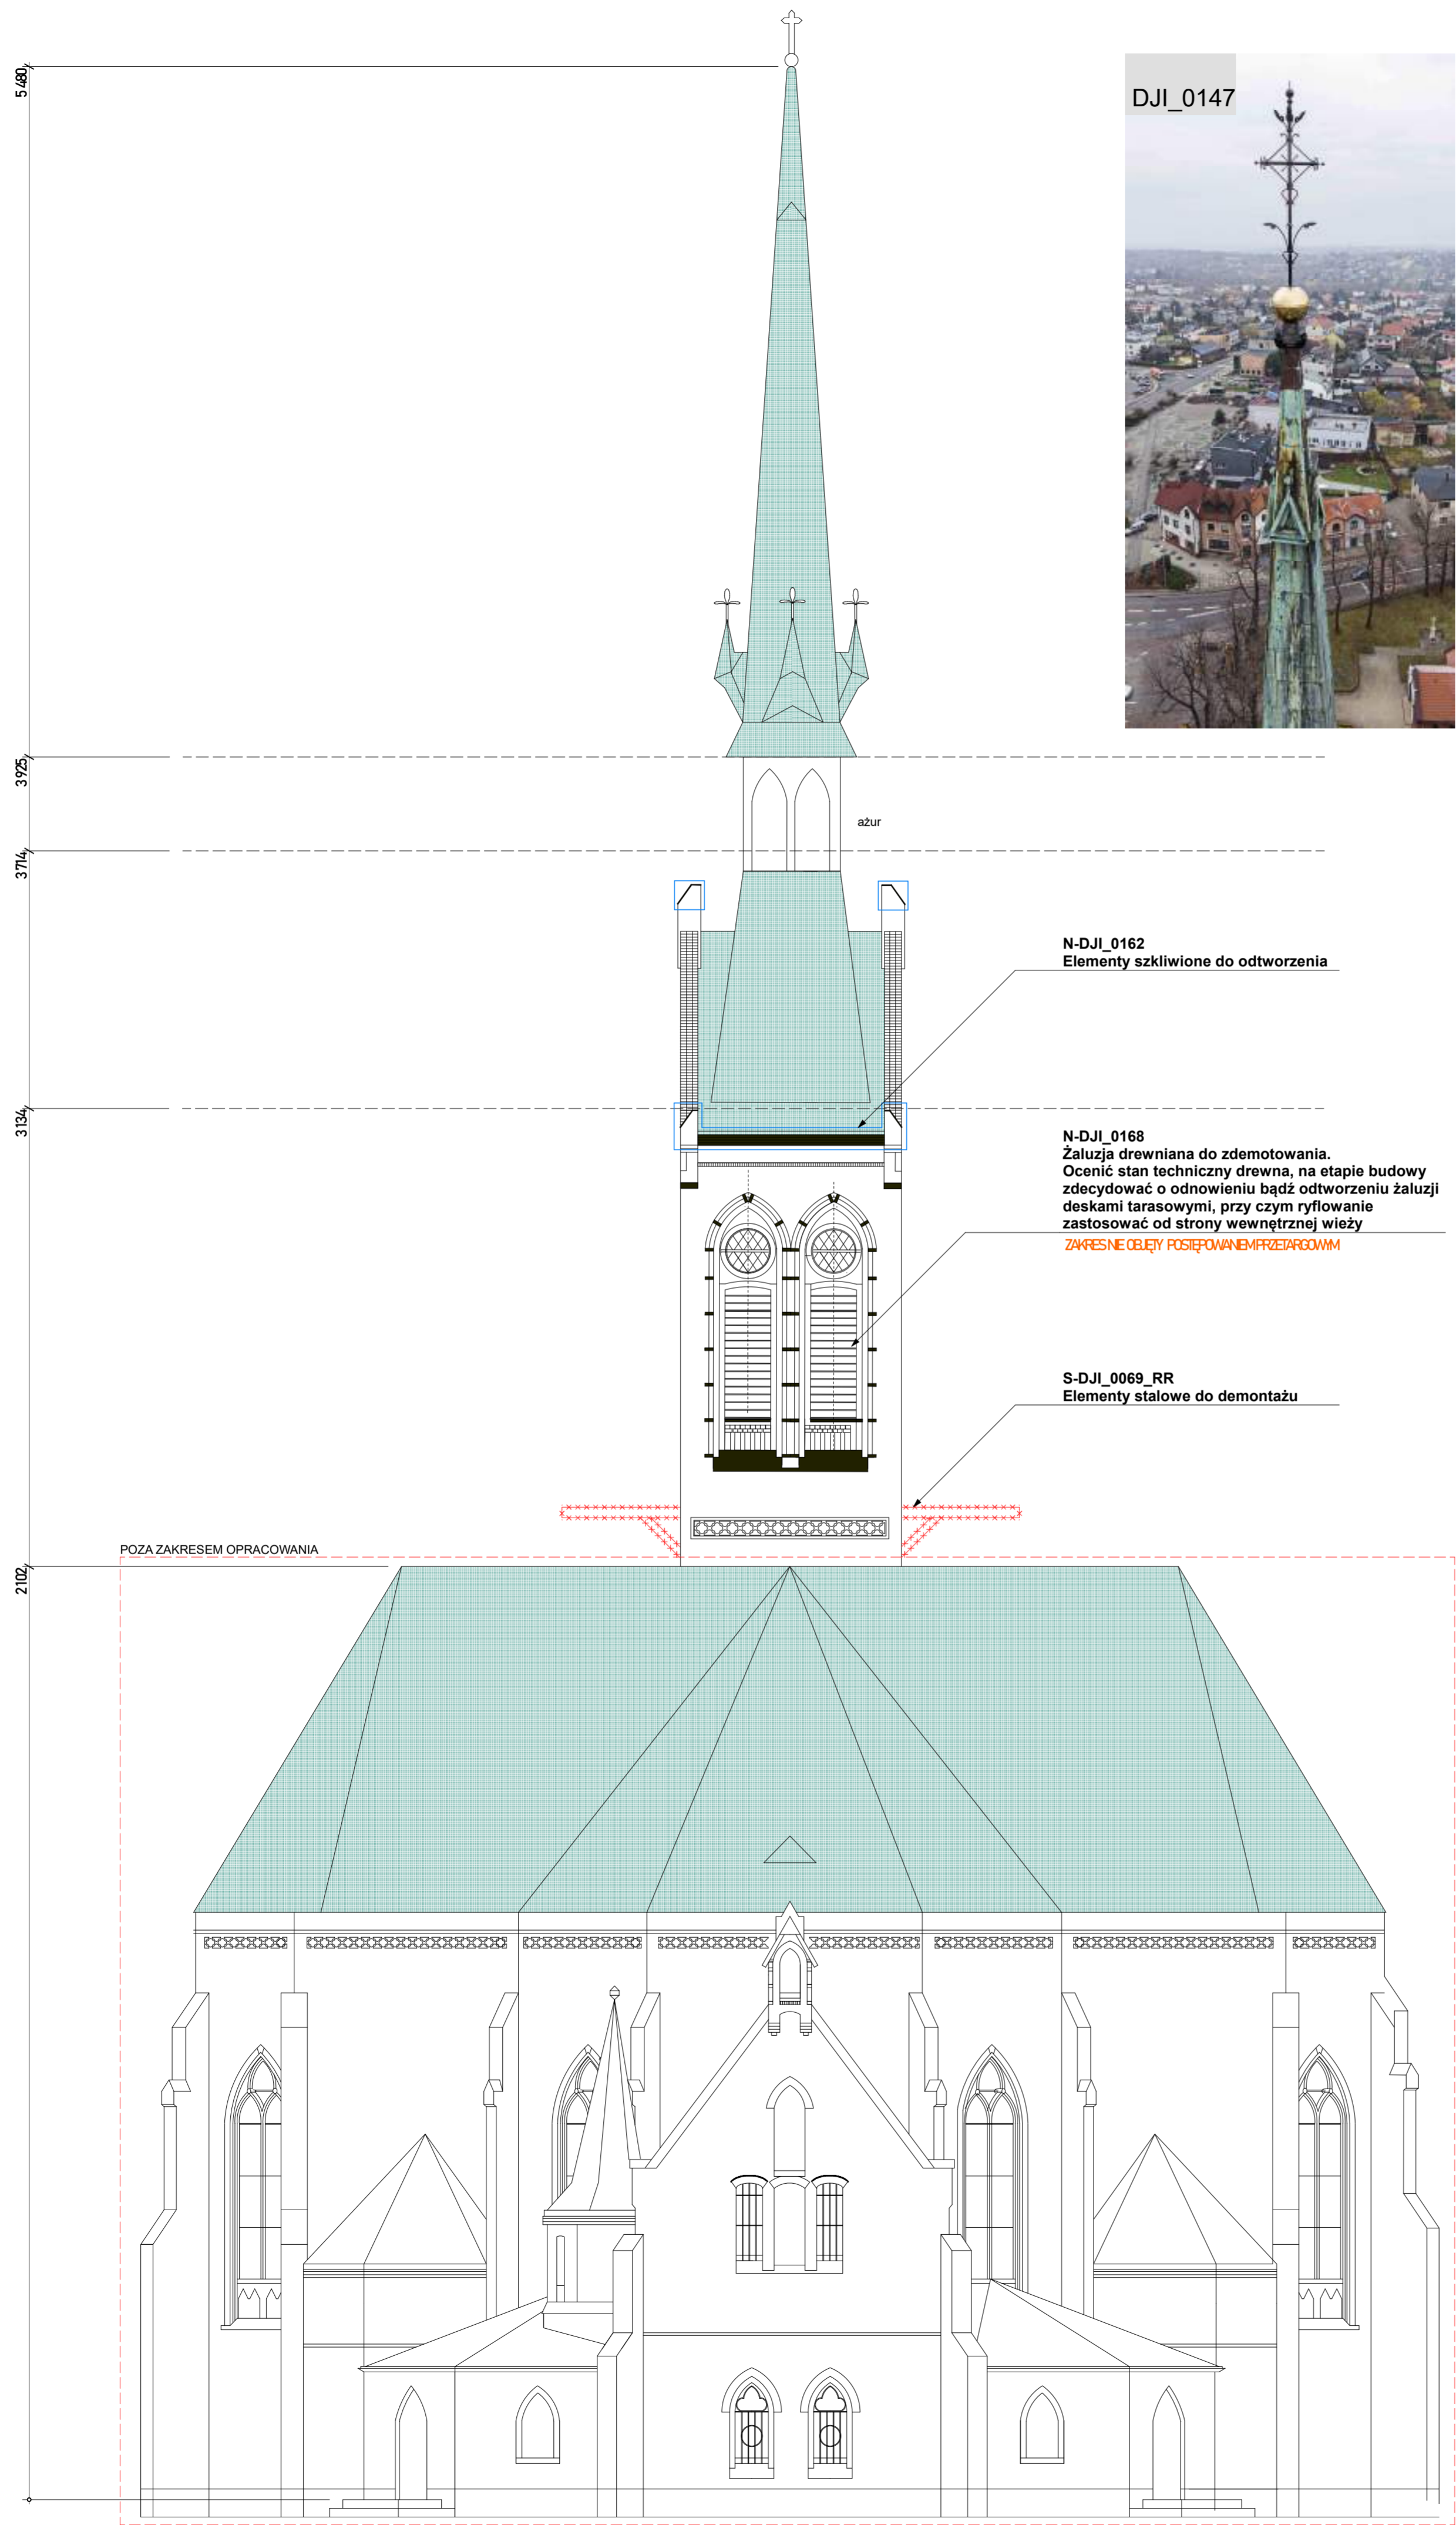


S-DJI_121145_PO-02
Nowe cegły klinkierowe jak i cegły zniszczone do usunięcia i zastąpienia cegłami półklinkierowymi dedykowanymi na inwestycję

| O | NUMER REWIZJI | REWIZJA - Opis / REVISION - Description | D | M | RY | Projektant / By | Sprawdzający / Ck |
|---|--|---|---|---|----|---|---|
| | | | | | | Wersja informacyjna Issued for information | Wersja zatwierdzona Issued for information |
| | | | | | | Wersja realizacyjna Issued for information | |
|  Askor Studio architekt Joanna Korbel 44-280 Rydułtowy, ul. Raciborska 363, 510 244 406 e-mail: joannakorbel@askorstudio.pl | | | | | | | |
| projektant / designer | mgr inż. arch. Joanna KORBEL, upr. nr 776/01, wpis do IARP nr 776/01 | | | | | podpis / signature | |
| projektant sprawdzający | mgr inż. arch. Maria STRZEDEŁA, upr. nr 37/SLOKK/2016, wpis do IARP nr SL-1778 | | | | | podpis / signature | |
| nazwa zamawiaczka / object | Renowacja elewacji kościoła parafialnego | | | | | adres / address | Morcinka 4, 44-340 Krososzowice |
| inwestor / client | Gmina Gozów | | | | | adres / address | ul. 1 Maja 53, 44-340 Gozów |
| nazwa projektowa / design stage | PROJEKT RENOWACJI | | | | | nr projektu / project no. | 23 - 003 |
| tytuł rysunku / drawing title | Elewacja wschodnia | | | | | skala / scale | PAB 20.04.2023 |
| adres/ulica/linia adresowa | PITAK, Renowacja elewacji kościoła św. Józefa | | | | | tytuł / page no. | 33 |
| <small>PRAWA AUTORSKIE ZASTRZEŻENIE: Wskazane prawa powstania i rozpowszechnienia dokumentacji bez zgody projektanta chronione. Projektant zastrzega sobie prawo do wprowadzenia zmian. ALL RIGHTS RESERVED. No part of this work covered by copyright herein may be reproduced in any form by any means-graphic, electronic or mechanical, including photocopying, distribution - without the written permission of the Author.</small> | | | | | | | |



| 0 | D | M | RY | Projektant / By | Sprawdzający / Ck |
|---|--|---|----|---|---|
| NUMER REWIZJI | REWIZJA - Opis / REVISION - Description | | | Wersja informacyjna Issued for information | Wersja zatwierdzona Issued for information |
| Askor Studio architekt Joanna Korbel 44-280 Rydułtowy, ul. Raciborska 363, 510 244 406 e-mail: joannakorbel@askorstudio.pl | | | | | |
| projektant / designer | mgr inż. arch. Joanna KORBEL, upr. nr 776/01, wpis do IARP nr 776/01 | | | podpis / signature | |
| projektant sprawdzający | mgr inż. arch. Maria STRZEDEŁA, upr. nr 37/SLOKK/2016, wpis do IARP nr SL-1778 | | | podpis / signature | |
| recepta zamawiaczki / object | Renowacja elewacji kościoła parafialnego | | | adres / address | Morcinia 4, 44-340 Krososzowice |
| inwestor / client | Gmina Gośków | | | adres / address | ul. 1 Maja 53, 44-340 Gośków |
| tytuł projektu / design stage | PROJEKT RENOWACJI | | | nr projektu / project no. | 23 - 003 |
| tytuł rysunku / drawing title | Elewacja południowa | | | skala / scale | 1:100 |
| data wydania / issue date | PITAK - Renowacja elewacji kościoła św. Józefa | | | tytuł / page no. | 34 |
| <small>PRAWA AUTORSKIE ZASTRZEŻENIE: Wskazywane kopowanie i rozpowszechnianie dokumentacji bez zgody projektanta zabronione. Projektant nie odpowiada za zmiany wprowadzone przez zamawiaczki. ALL RIGHTS RESERVED. No part of this work covered by copyright herein may be reproduced in any form by any means-graphic, electronic or mechanical, including photocopying, distribution - without the written permission of the Author.</small> | | | | | |